


アルミ鋳物門扉
三協アルミ 美流3型

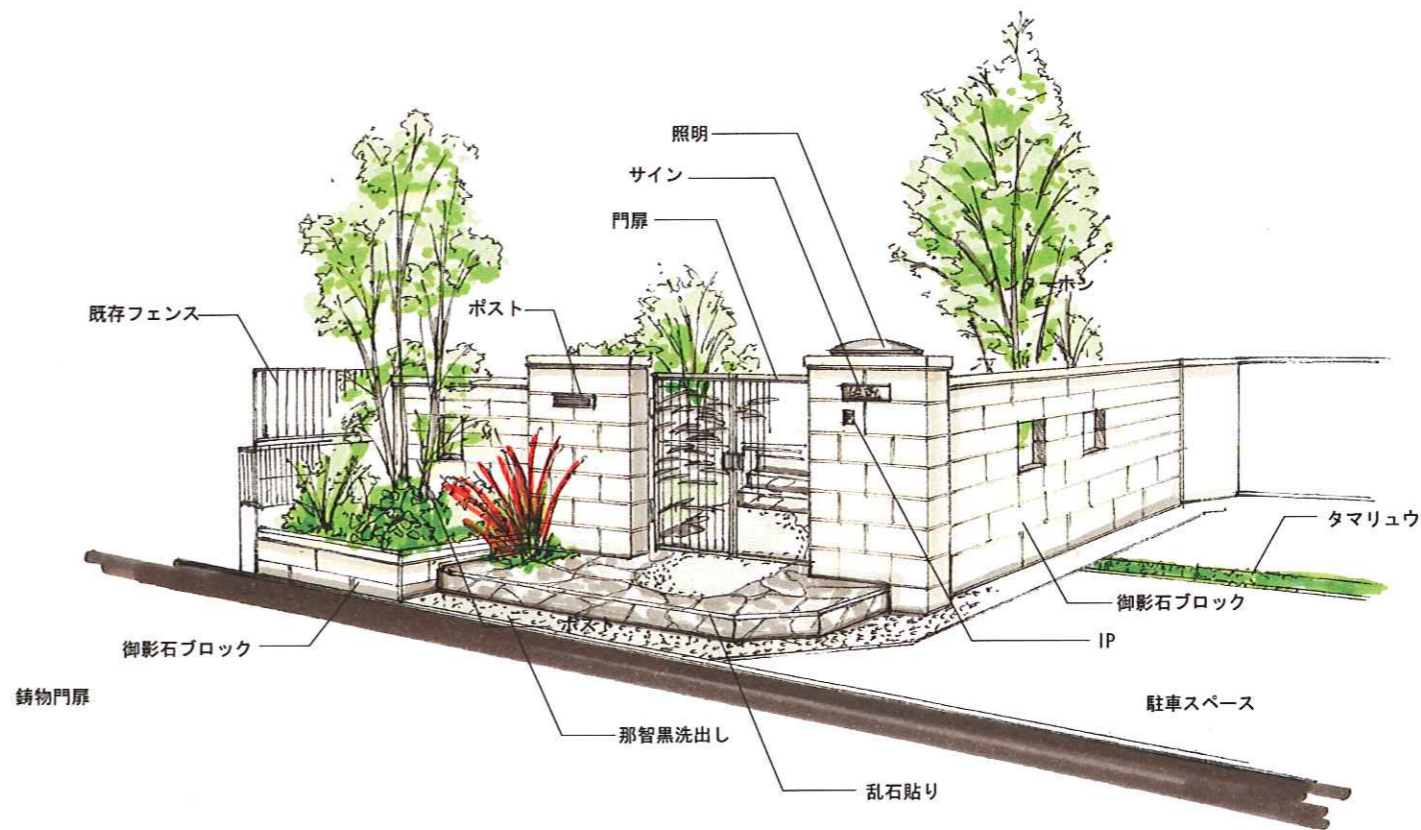

御影石ブロック
TOYO ブレックスストーン



乱石貼り



那智黒洗出し



照明
三協アルミ MW3型

現場の状況及び商品の質感により仕上りが図面と異なる場合がございます。
自然の石材・木材を使用しているため商品により質感が異なります。
植栽はイメージです。追加の植栽は別途承ります。

株式会社村上建設

Garden and Exterior Design

Date / /

Project

神田 様・佐藤 様邸

外構イメージ

No

Charge	R. MURAKAMI	Scale	1:100, NON
Draw	H. KONDO	Date	2006. 06. 05