
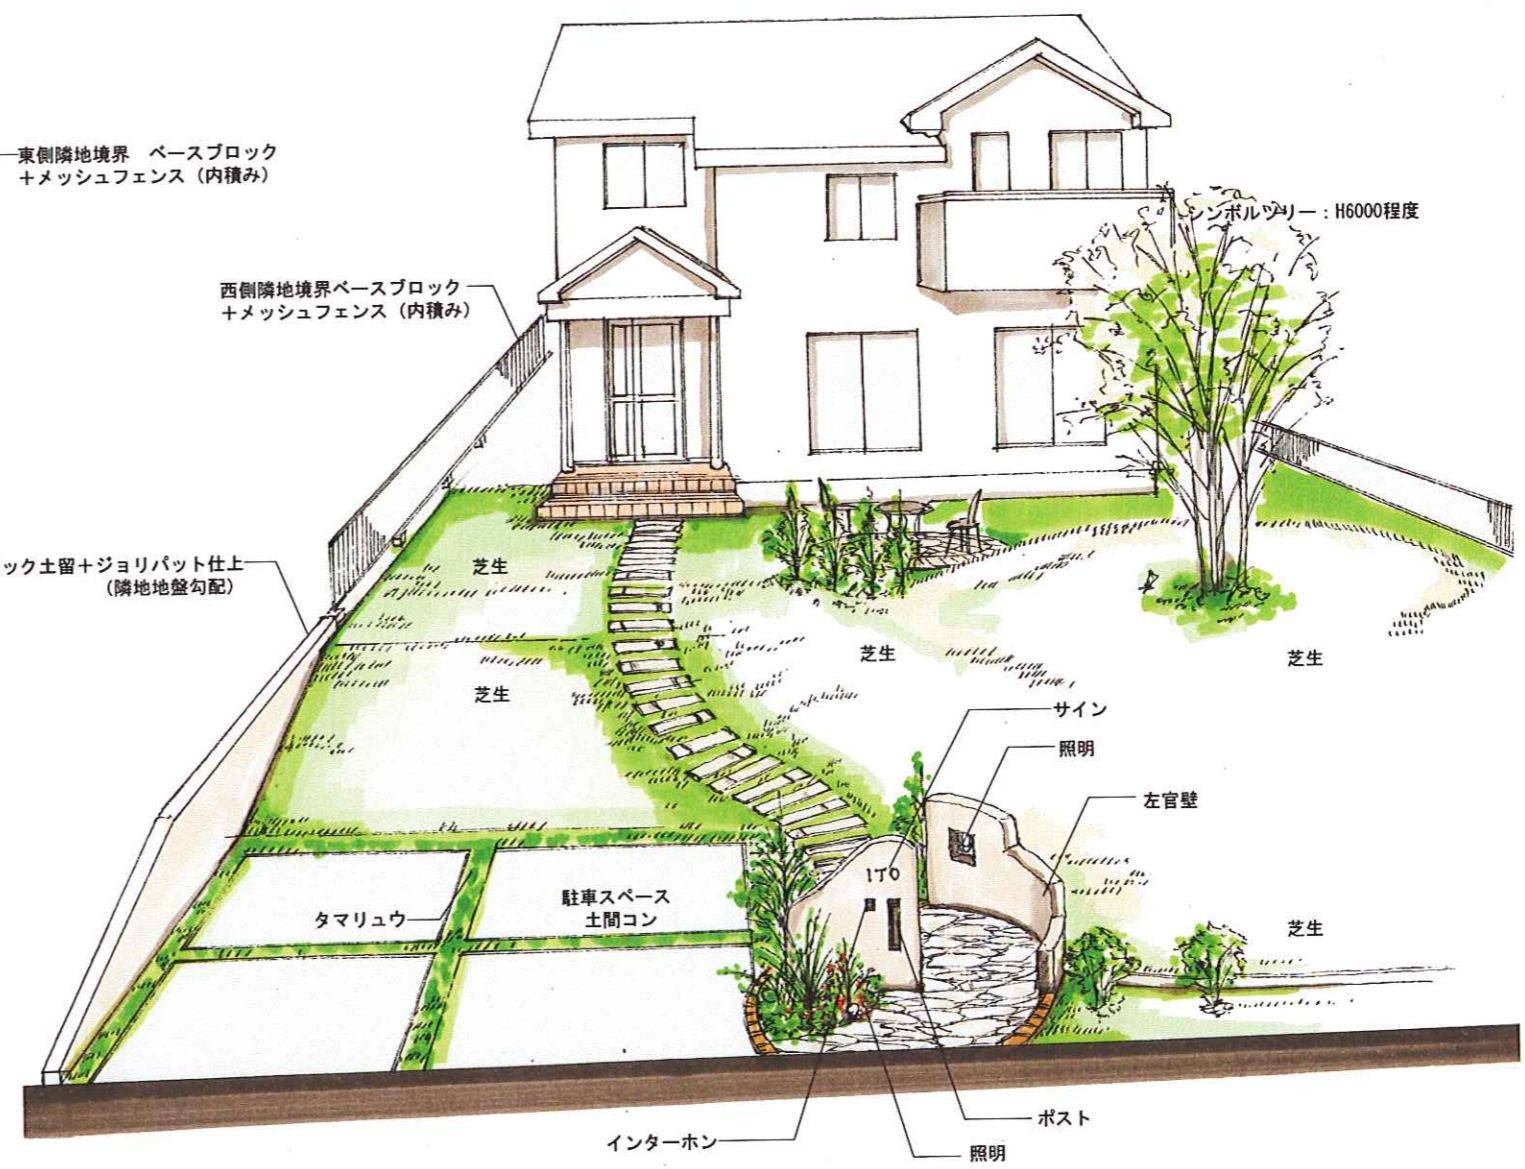


北側隣地境界
ベースブロック+メッシュフェンス H600 (内積み)

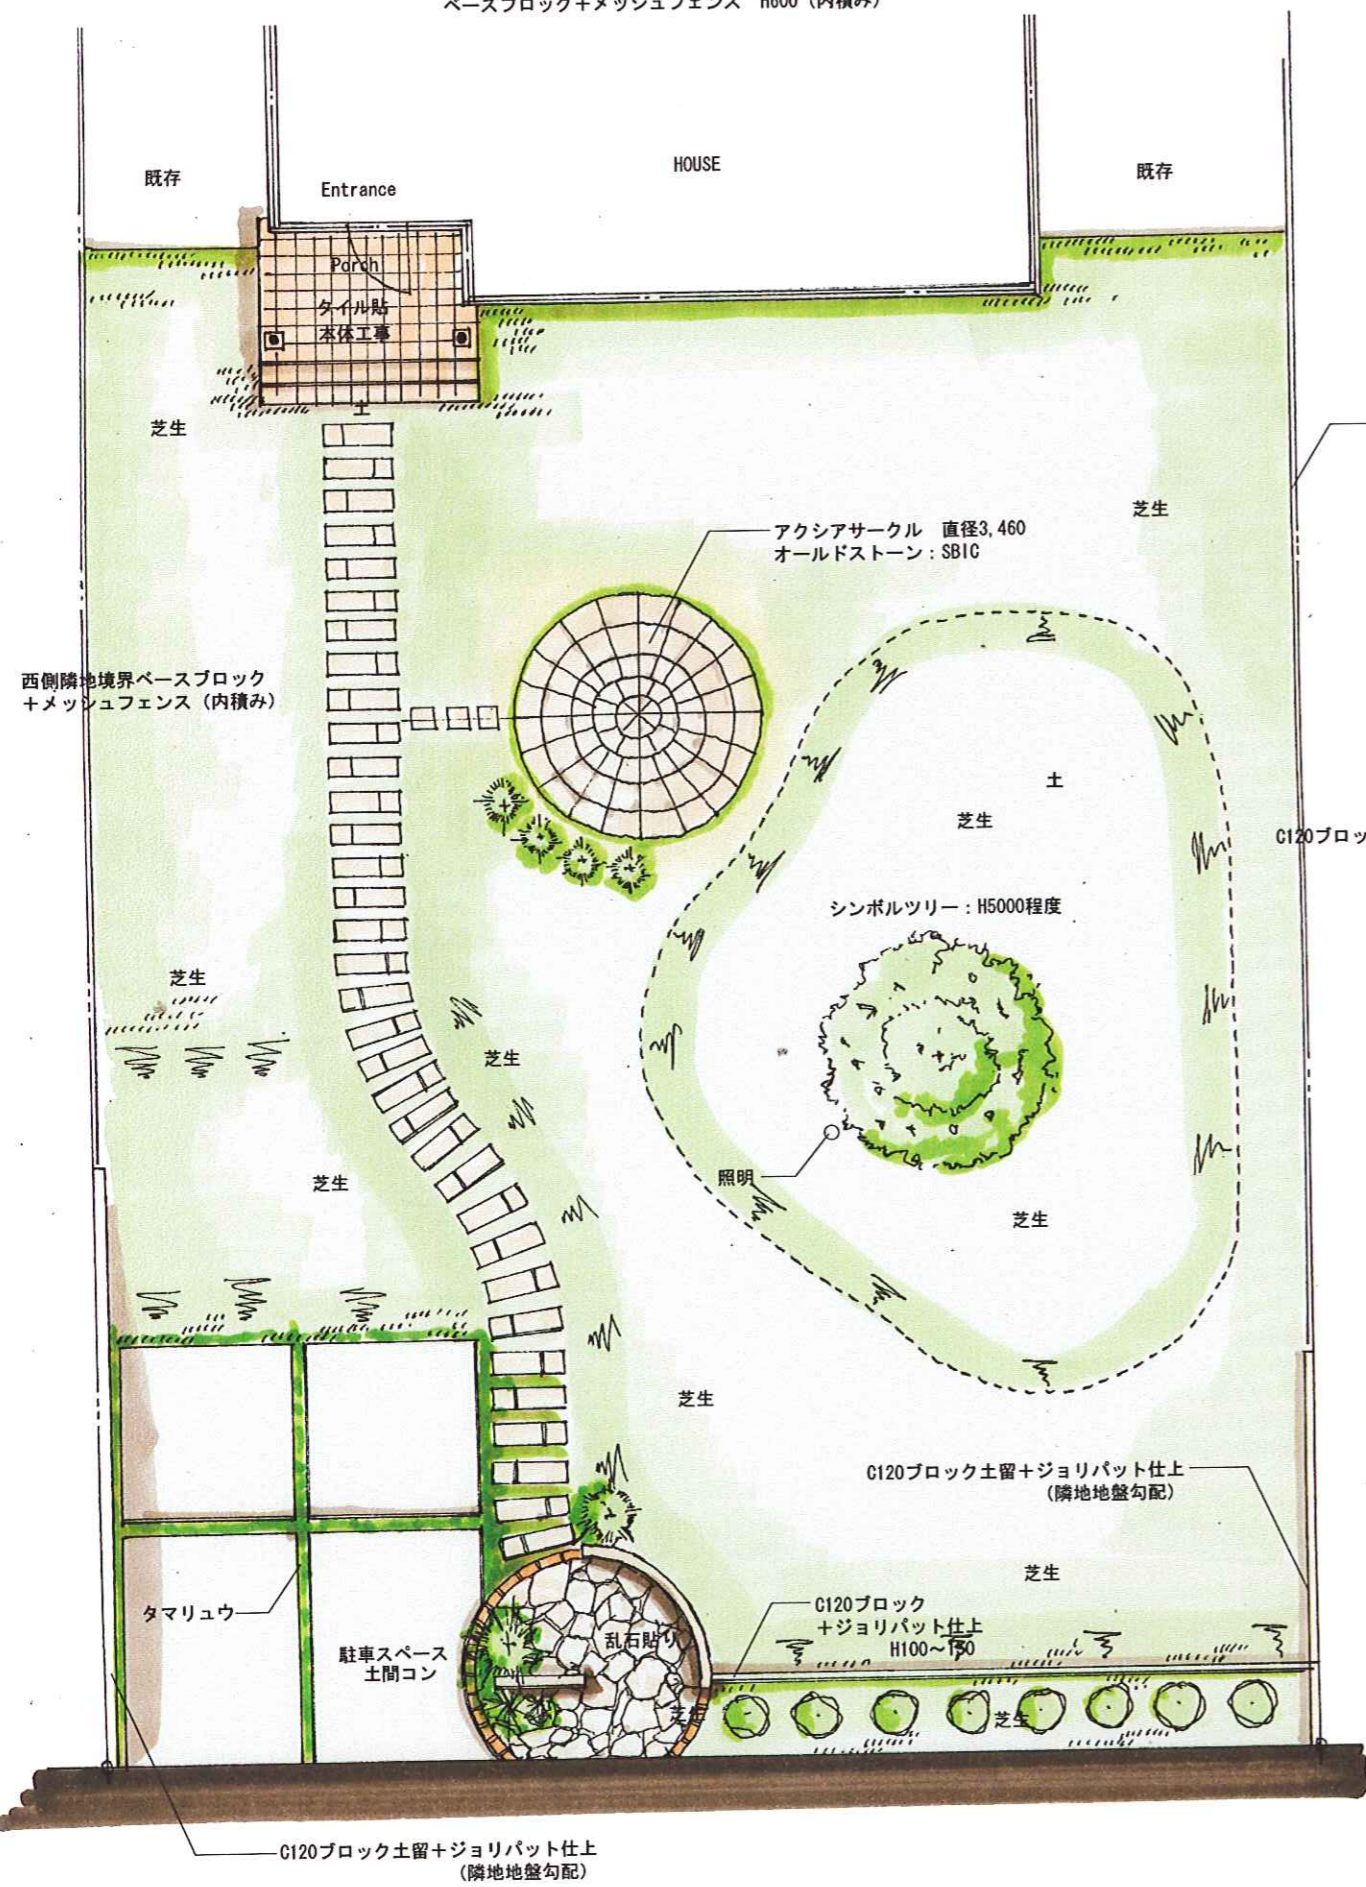

現場の状況及び商品の質感により仕上りが図面と異なる場合がございます。
自然の石材・木材を使用しているため商品により質感が異なります。
植栽はイメージです。追加の植栽は別途承ります。

株式会社村上建設 Garden and Exterior Design	Date	/ /	Project	伊藤隆・みどり 様邸		外構イメージ		No
	Charge	R. MURAKAMI	Scale	1:100, NON				
	Draw	H. KONDO	Date	2006. 05. 13				