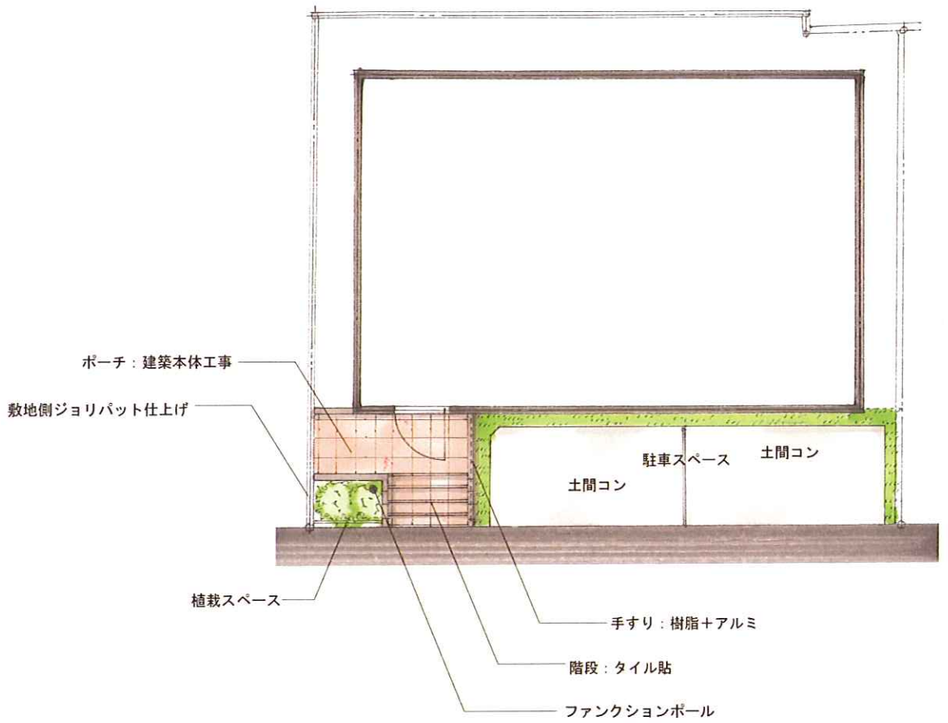

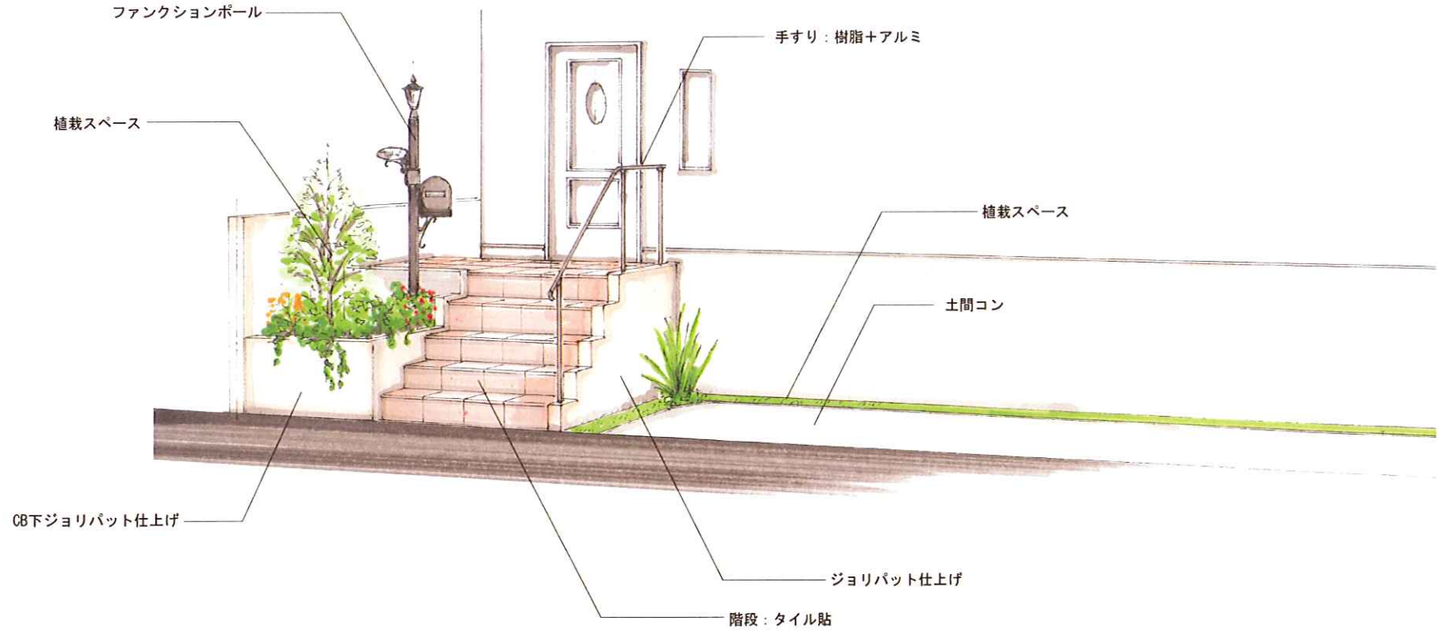

現場の状況及び商品の質感により仕上りが図面と異なる場合がございます。
自然の石材・木材を使用しているため商品により質感が異なります。
植栽はイメージです。追加の植栽は別途承ります。

株式会社村上建設 *Garden and Exterior Design*	Date / /	Project 様邸	外構イメージ Charge R.MURAKAMI Scale 1:100,NON Draw H.KONDO Date 2006.09.16
			No